Генеральная схема газоснабжения
М 1:2000
с. Новокурмашево
с.п. Старокурмашевский сельсовет

муниципального района Кушнаренковского района Республики Башкортостан

Условные обозначения:

- Газопровод низкого давления, существующий
- Газопровод низкого давления,проектируемый
- Газопровод среднего давления, существующий
- Газопровод среднего давления, проектируемый
- Газопровод высокого давления, существующий
- Газопровод высокого давления, проектируемый
- Перспективная застройка согласно генеральному плану
- Общественно-деловая застройка
- ГРПШ — Существующая ГРП
- ГРПШ — Проектируемая ГРП

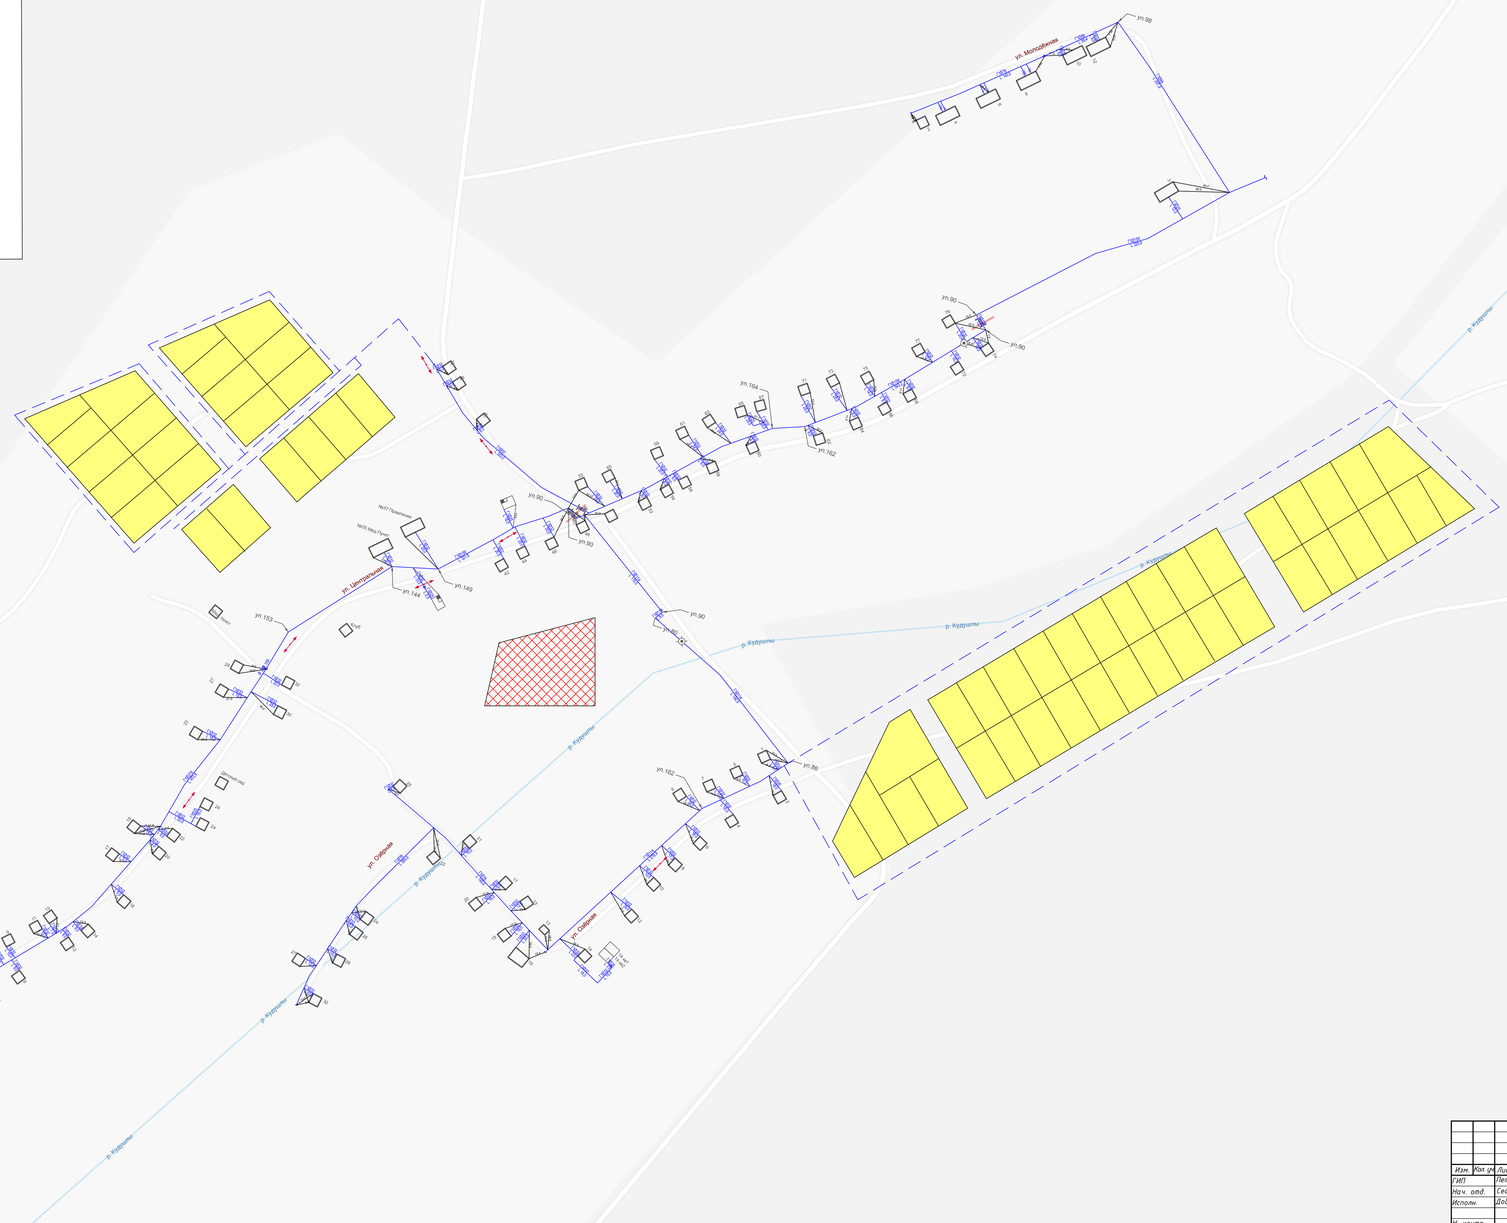

						351-П-СГ
						Генеральная схема газоснабжения с.п Старокурмашевский сельсовет м.р Кушнаренковский район
Изм.	Кол. уч.	Лист	№ док.	Подп.	Дата	
ГИП		Петрова				Генеральная схема газоснабжения с. Новокурмашево
Нач. отд.		Сафаев				
Исполн.		Добрина				
Н. контр.						село Новокурмашево

Стадия	Лист	Листов
П	1	1

ООО "ТандемПроект"

Формат

Согласовано

Инв. № подл. | Подп. и дата | Взам. инв. №