Генеральная схема газоснабжения
М 1:2000

д.Ибрагимово
с.п. Старокурмашевский сельсовет

муниципального района Кушнаренковского района
Республики Башкортостан

Условные обозначения:

- Газопровод низкого давления, существующий
- Газопровод низкого давления,проектируемый
- Газопровод среднего давления, существующий
- Газопровод среднего давления, проектируемый
- Газопровод высокого давления, существующий
- Газопровод высокого давления, проектируемый
- Перспективная застройка согласно генеральному плану
- Общественно-деловая застройка
- ГРПШ — Существующая ГРП
- ПГРП — Проектируемая ГРП

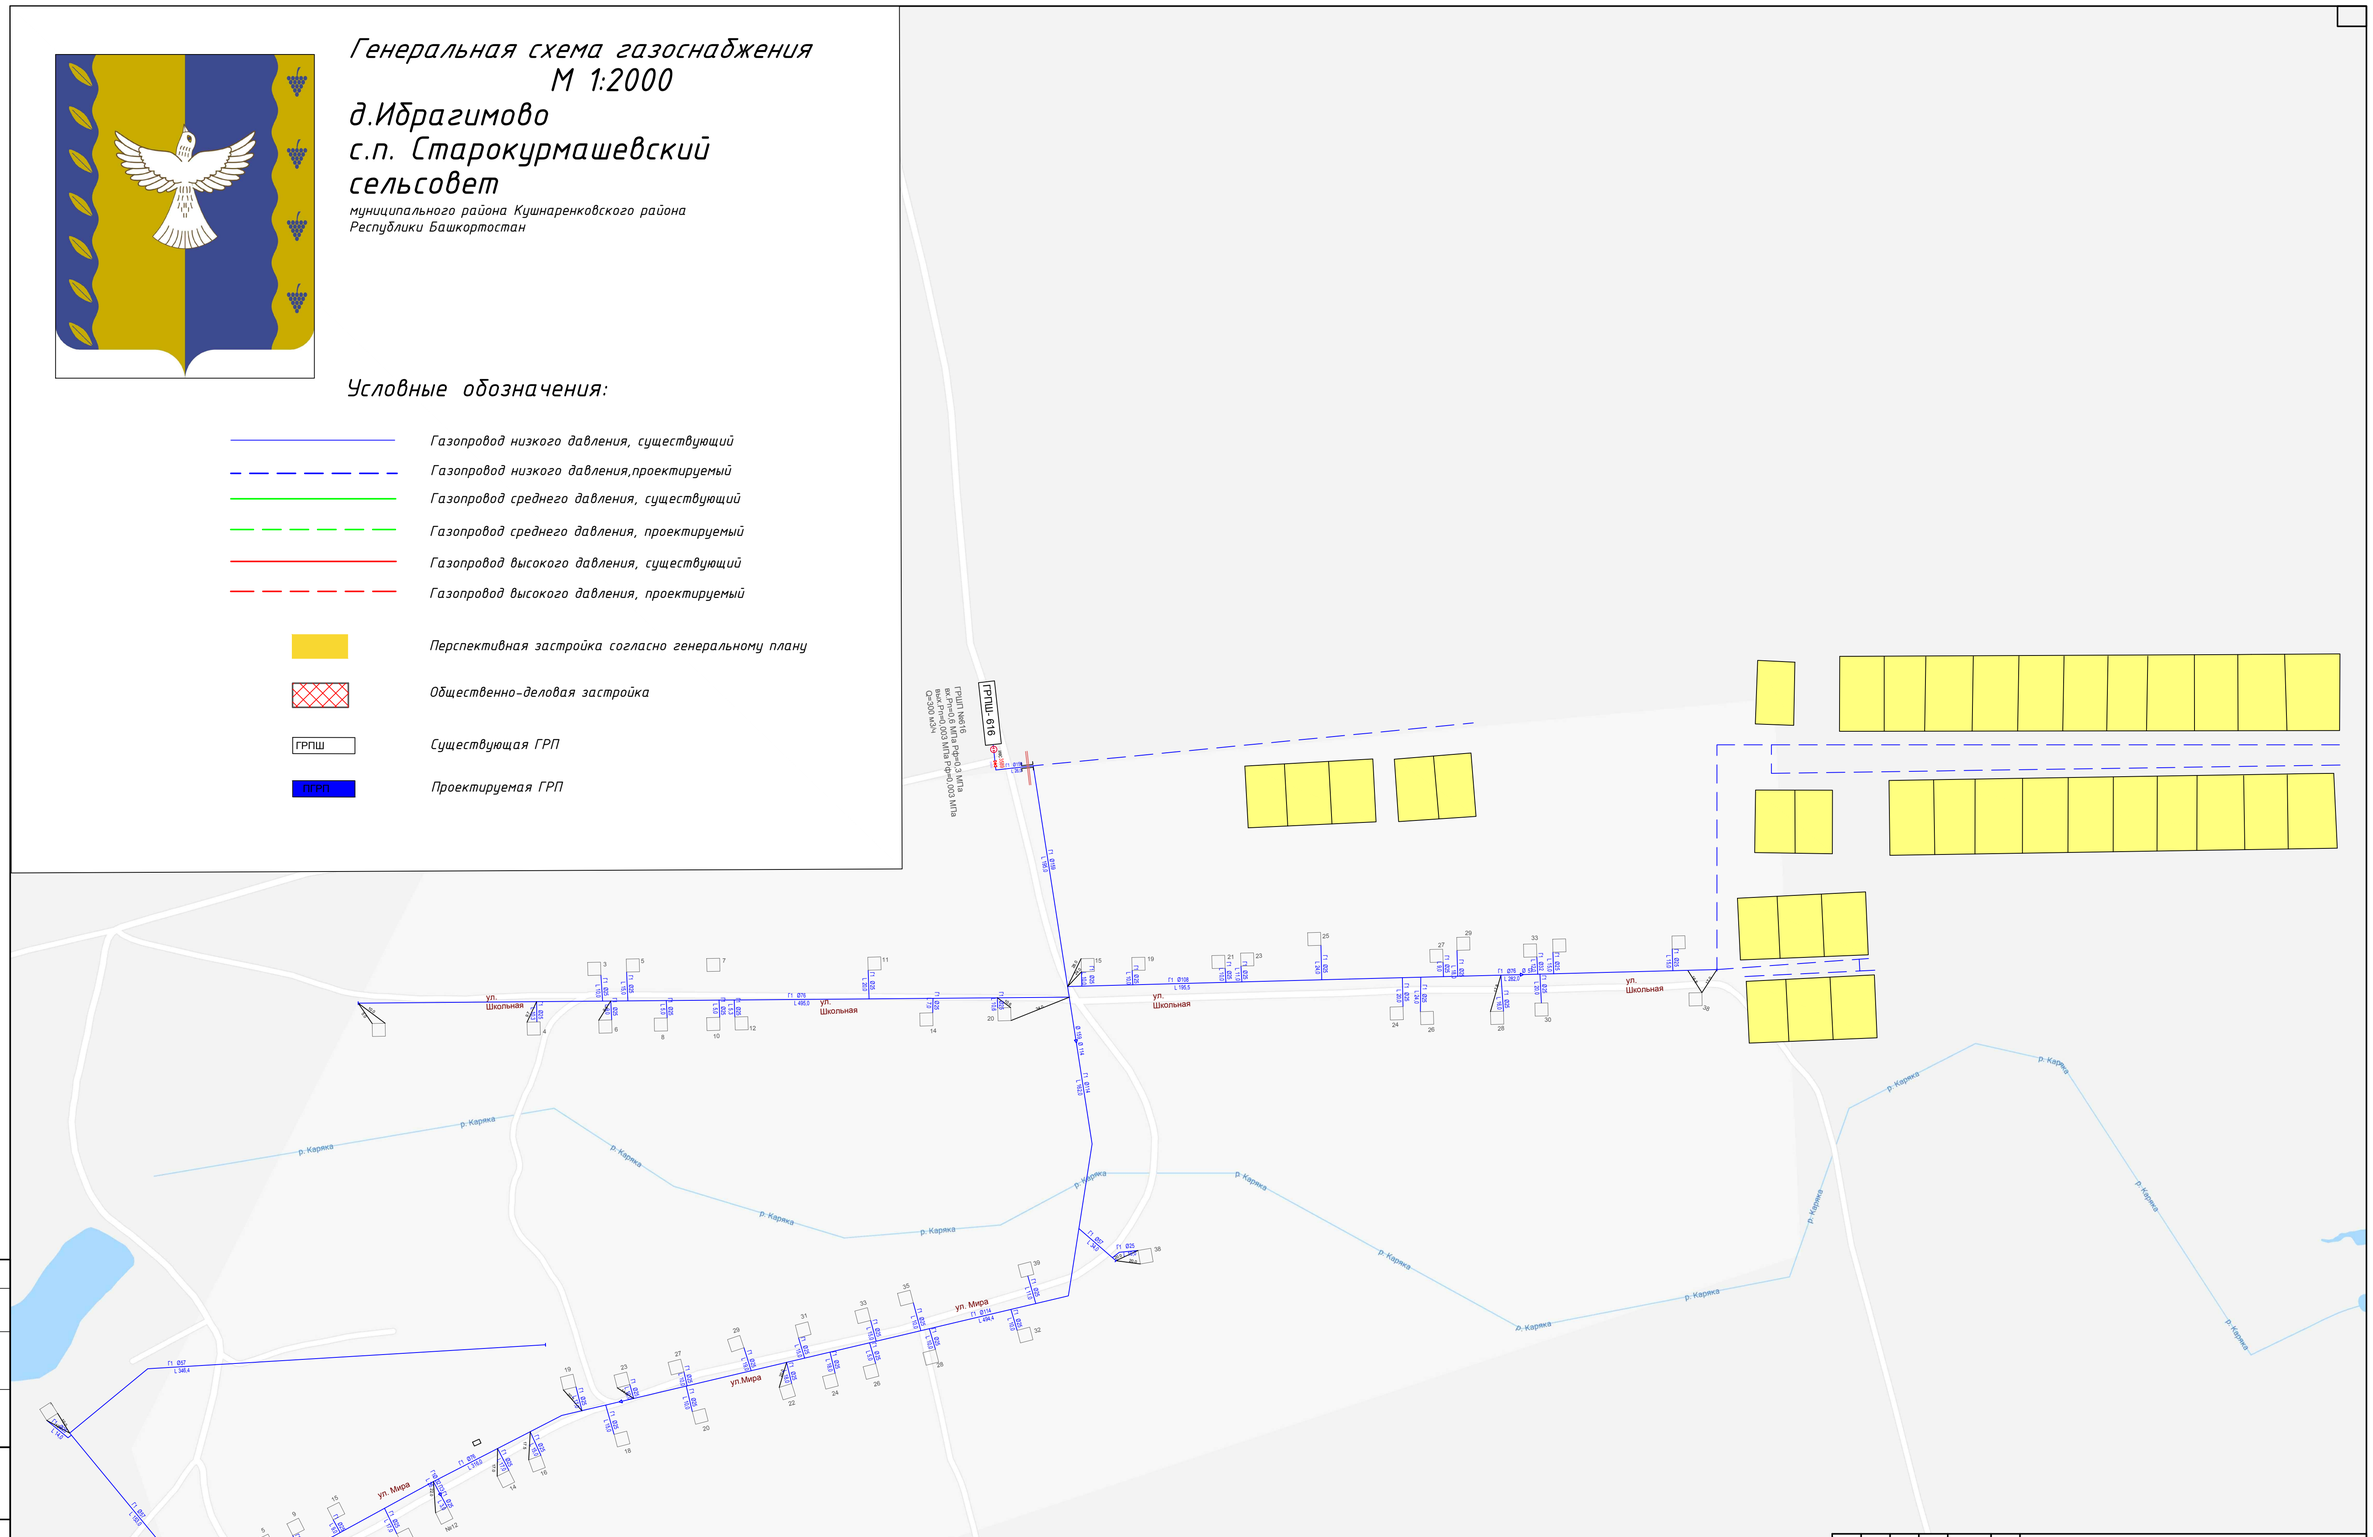

Изм.	Кол. уч.	Лист	№ док.	Подп.	Дата	351-П-СГ
						Генеральная схема газоснабжения с.п Старокурмашевский сельсовет м.р Кушнаренковский район
ГИП		Петрова				Генеральная схема газоснабжения д. Сюльтюпа — Стадия: П; Лист: 1; Листов: 1
Нач. отд.		Седов				
Исполн.		Добрина				
Н. контр.						Деревня Сюльтюп — ООО "ТандемПроект"

Формат

Согласовано

Взам. инв. №

Подп. и дата

Инв. № подл.